



LEGENDA:

-  GRANICA OPRACOWANIA
-  OBIEKT PROJEKTOWANY
-  MIEJSCA PROJEKTOWANE
-  TRAWNIK
-  OGRODZENIE
-  ZIELER WYSOKA PROJEKTOWANA (LIPA SZEROKOLISTNA)
-  ZIELER WYSOKA ISTNIEJĄCA DO USUNIĘCIA
-  ŚMIETNIK
-  PLAC ZABAW
-  TEREN POD EWENTUALNE OGRODKI PRZYDOMOWE
-  MIEJSCA POSTOJOWE W PASIE DROGOWYM
-  RZĘDNE PROJEKTOWANE

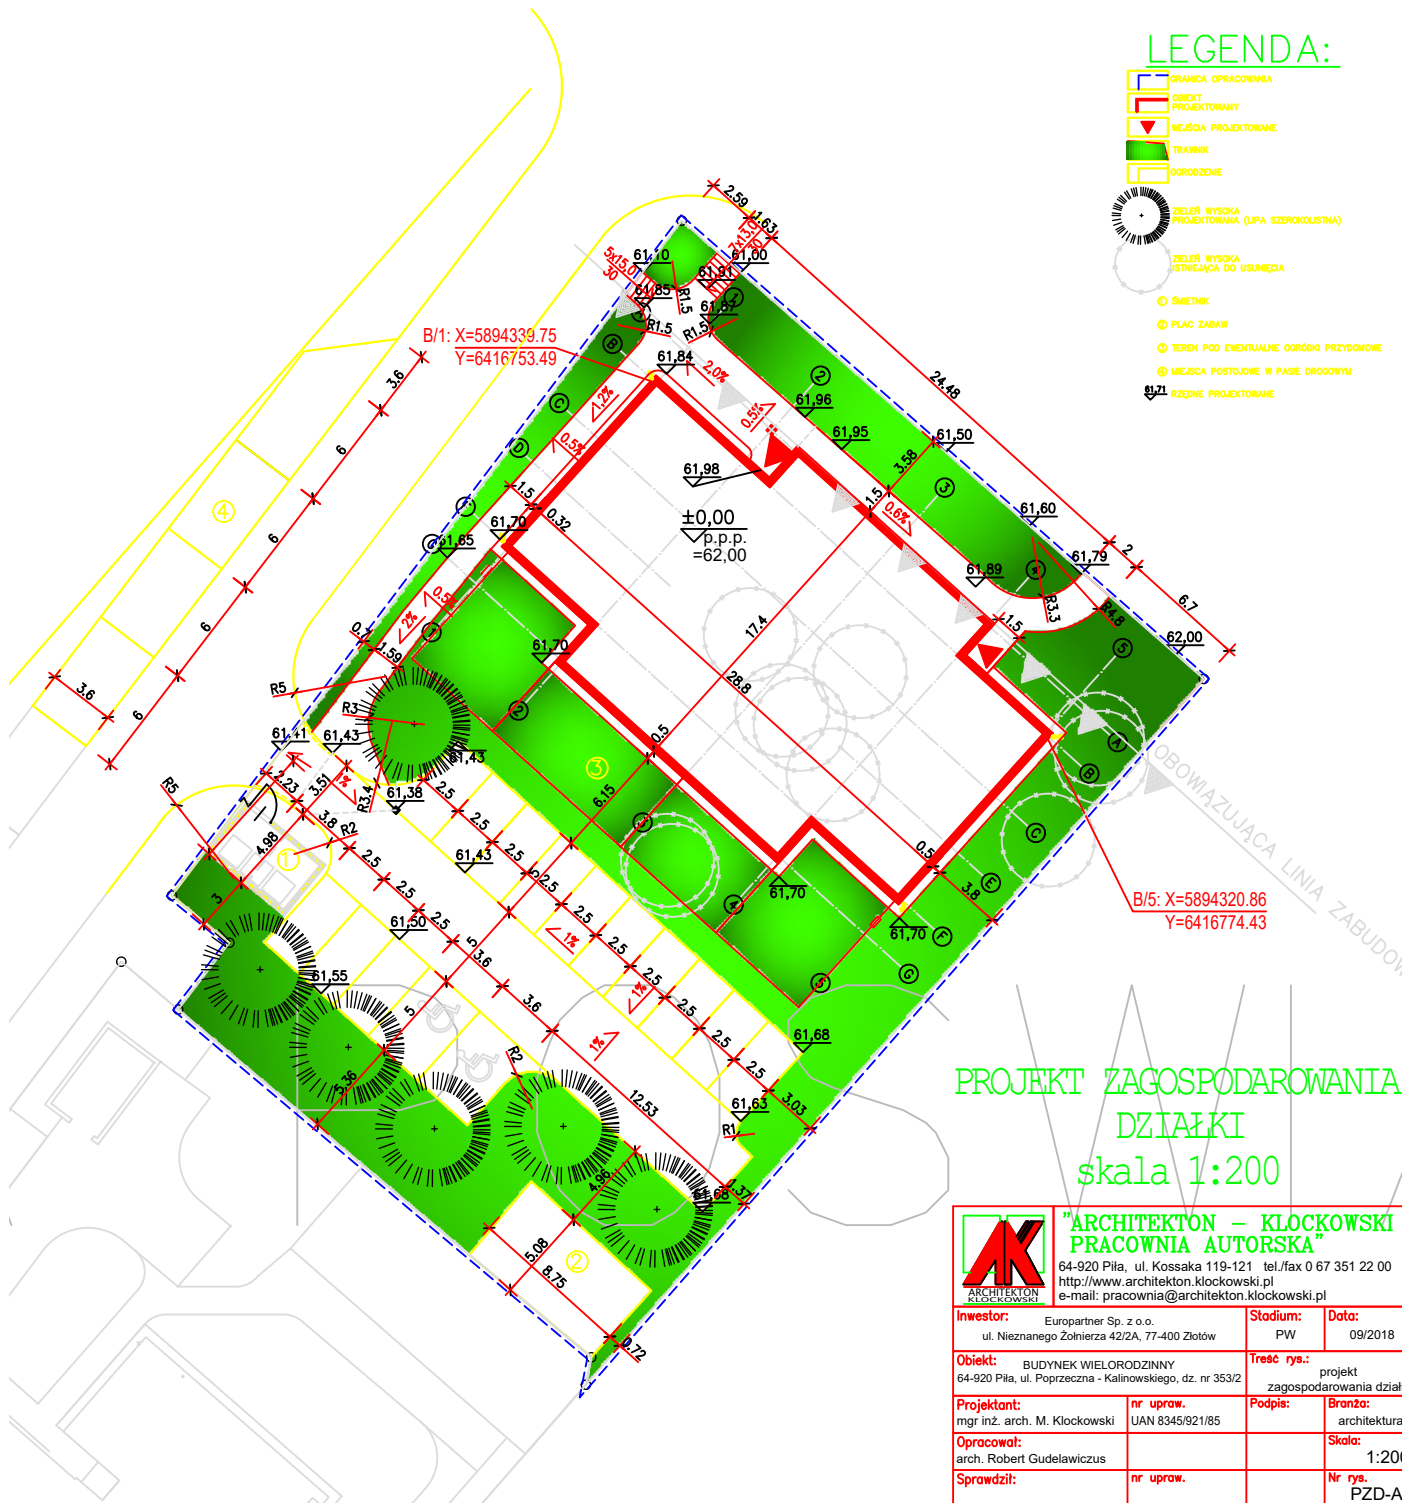

PROJEKT ZAGOSPODAROWANIA DZIAŁKI skala 1:200

 "ARCHITEKTON - KŁOCKOWSKI PRACOWNIA AUTORSKA" 64-920 Piła, ul. Kossaka 119-121 tel./fax 0 67 351 22 00 http://www.architekton.klockowski.pl e-mail: pracownia@architekton.klockowski.pl		Investor:	Europartner Sp. z o.o. ul. Nieznanego Żołnierza 42/2A, 77-400 Złotów	Stadium:	PW	Data:	09/2018
		Obiekt:	BUDYNEK WIELORODZINNY 64-920 Piła, ul. Poprzeczna - Kalinowskiego, dz. nr 353/2	Treść rys.:	projekt zagospodarowania działki		
Projektant:	mgr inż. arch. M. Kłockowski	nr upraw.	UAN 8345/921/85	Podpis:		Branża:	architektura
Opracował:	arch. Robert Gudelawiczus	Skala:	1:200				
Sprawdził:		nr upraw.		Nr rys.	PZD-A		